

Trefniadau Dros Dro

Heol y Porth | Stryd y Castell



Oherwydd gwaith parhaus yng nghanol y ddinas a Phandemig y Coronafeirws, bydd y Cyngor yn cyflwyno trefniant dros dro ar gyfer Stryd y Castell a Heol y Porth.

Bydd y newidiadau canlynol yn cael eu gosod o ganol tan ddiwedd mis Tachwedd 2020.

Stryd y Castell:

- Mynediad ar gyfer Bysus, Taxis a Beiciau Modur yn unig
- Caniateir mynediad i ddanfôn nwyddau rhwng 00:00 a 10:00. Bydd mynediad o'r gogledd trwy Heol y Brodyr Llwydion
- Cynhelir mynediad brys ar bob adeg
- Estyniad palmant i ochr y de i alluogi cadw pellter cymdeithasol a chynnal cymorth busnes parhaus
- Safle tacsï pwrpasol ger cyffordd Heol y Frenhines
- Cadw'r Feicffordd dros dro


Heol y Porth:

- Ehangu palmentydd i gynorthwyo cadw pellter cymdeithasol a chynnal cymorth busnes parhaus
- Caniateir mynediad ar bob adeg: o Bont Treganna tua'r gogledd ac o Stryd Wood tua'r de.



Trefniadau Dros Dro

Stryd y Castell

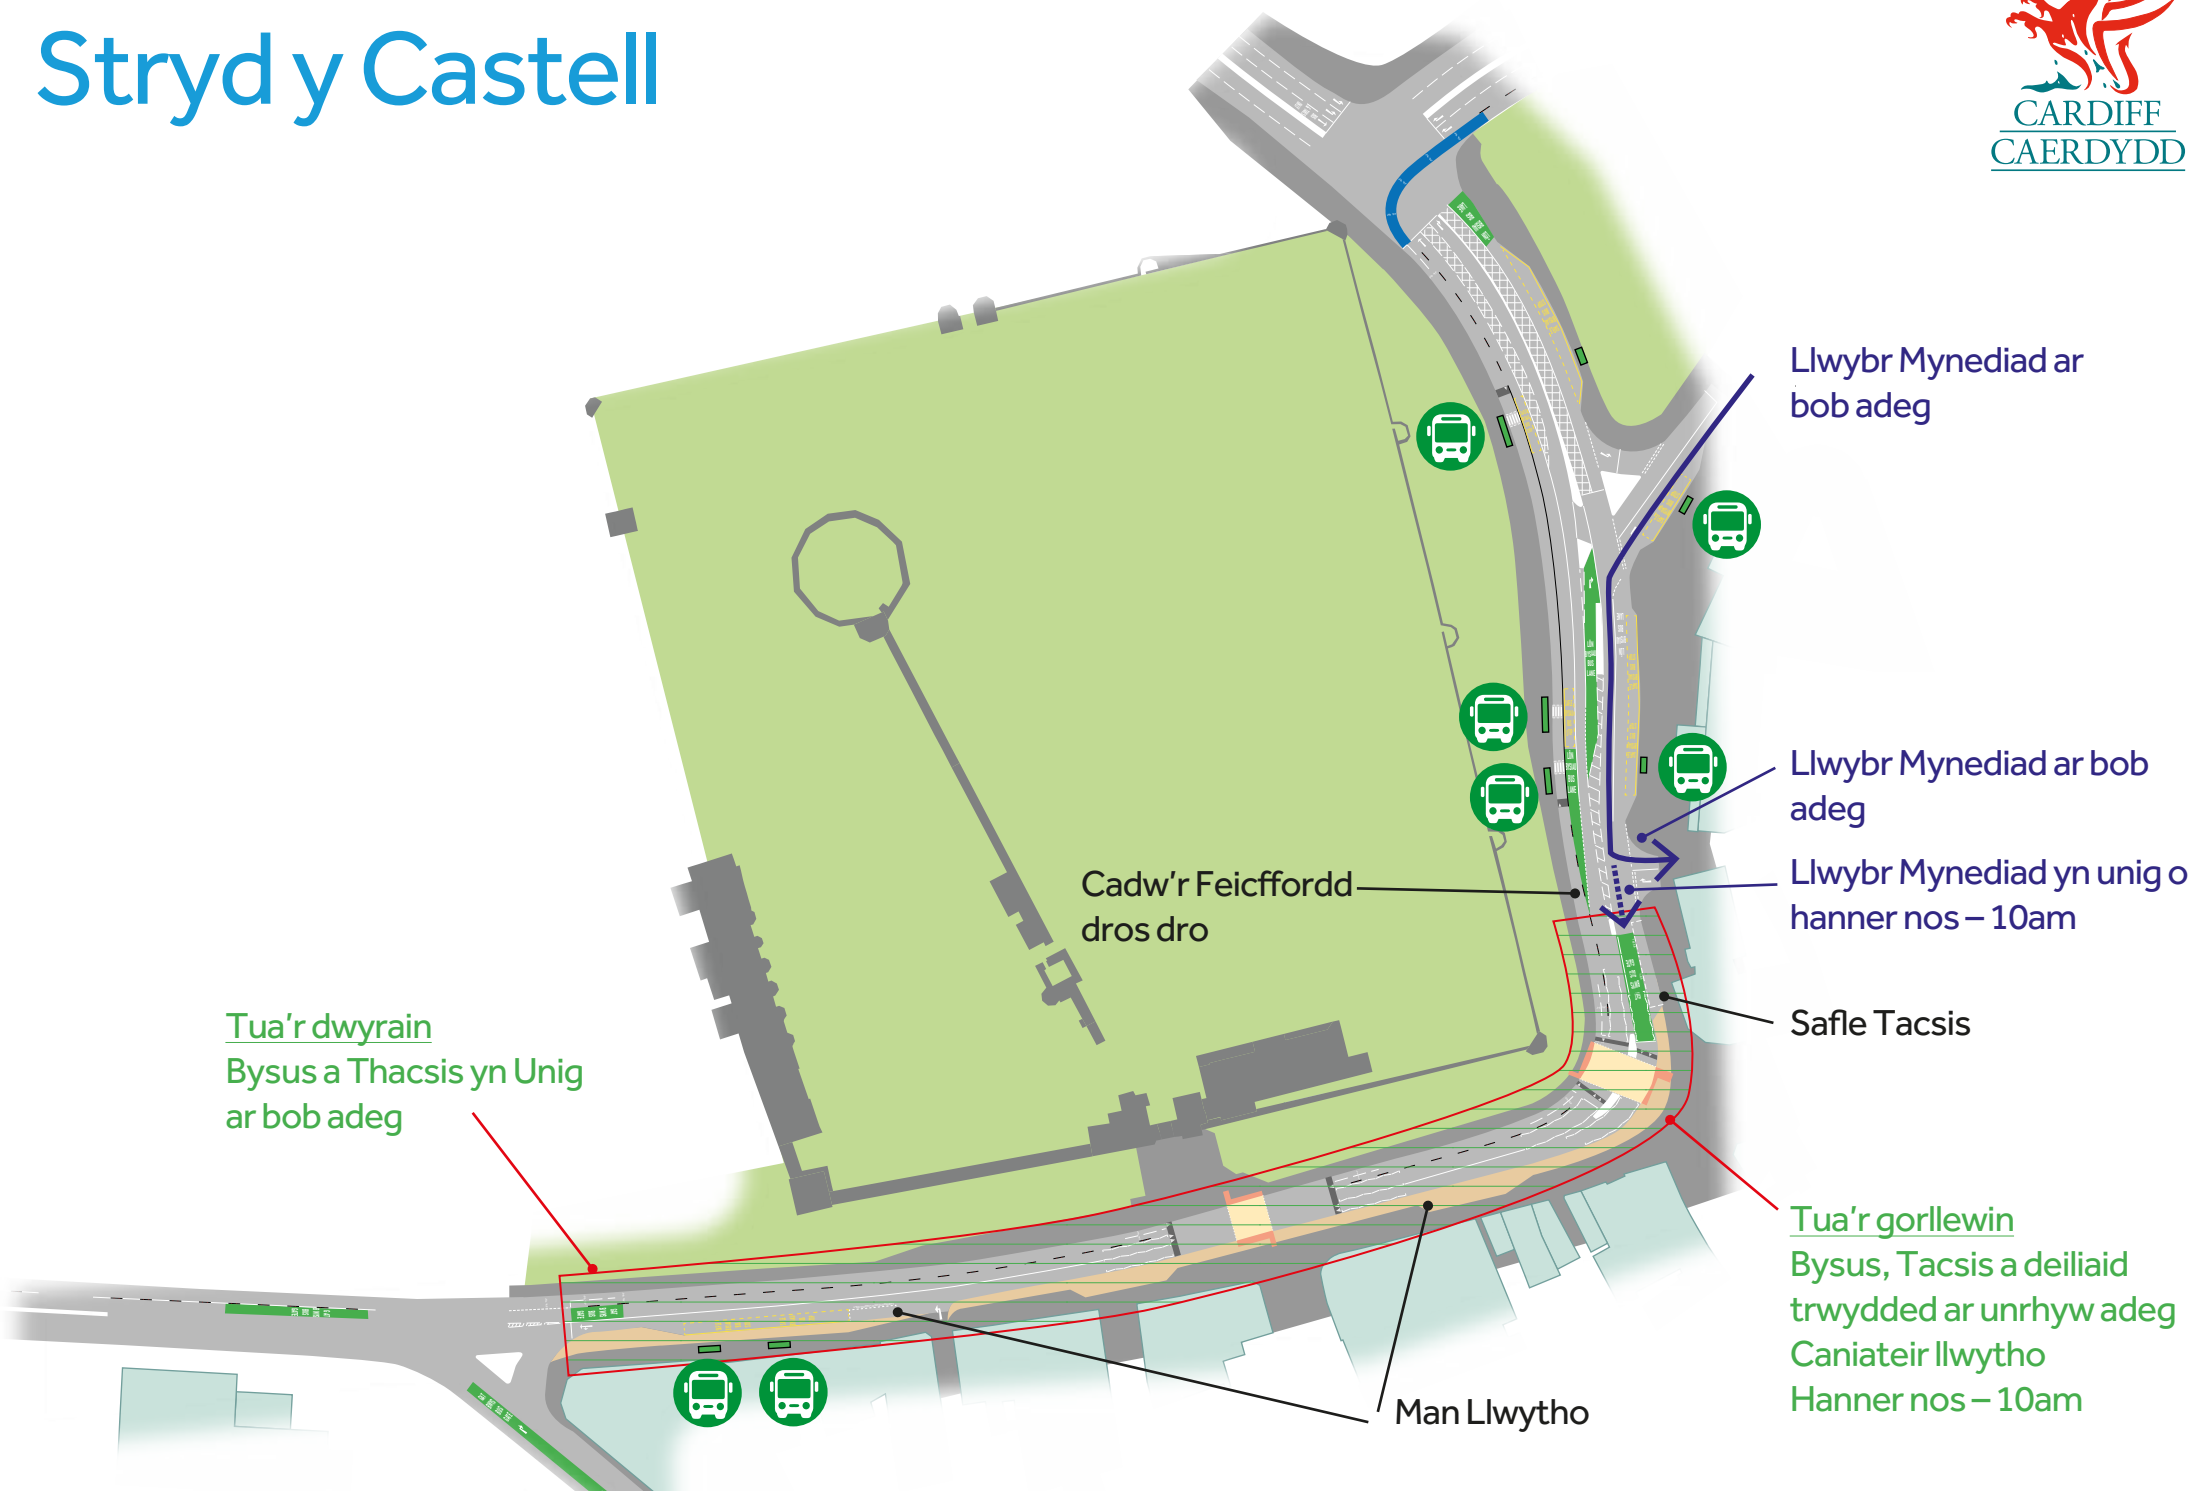


Trefniadau Dros Dro

Stryd y Castell



Bydd rhoi mwy o le i gerddwyr yn ei gwneud hi'n haws cadw pellter cymdeithasol ar hyd y droedffordd, tra'n creu manau bwyta yn yr awyr agored hefyd ar hyd Stryd y Castell.

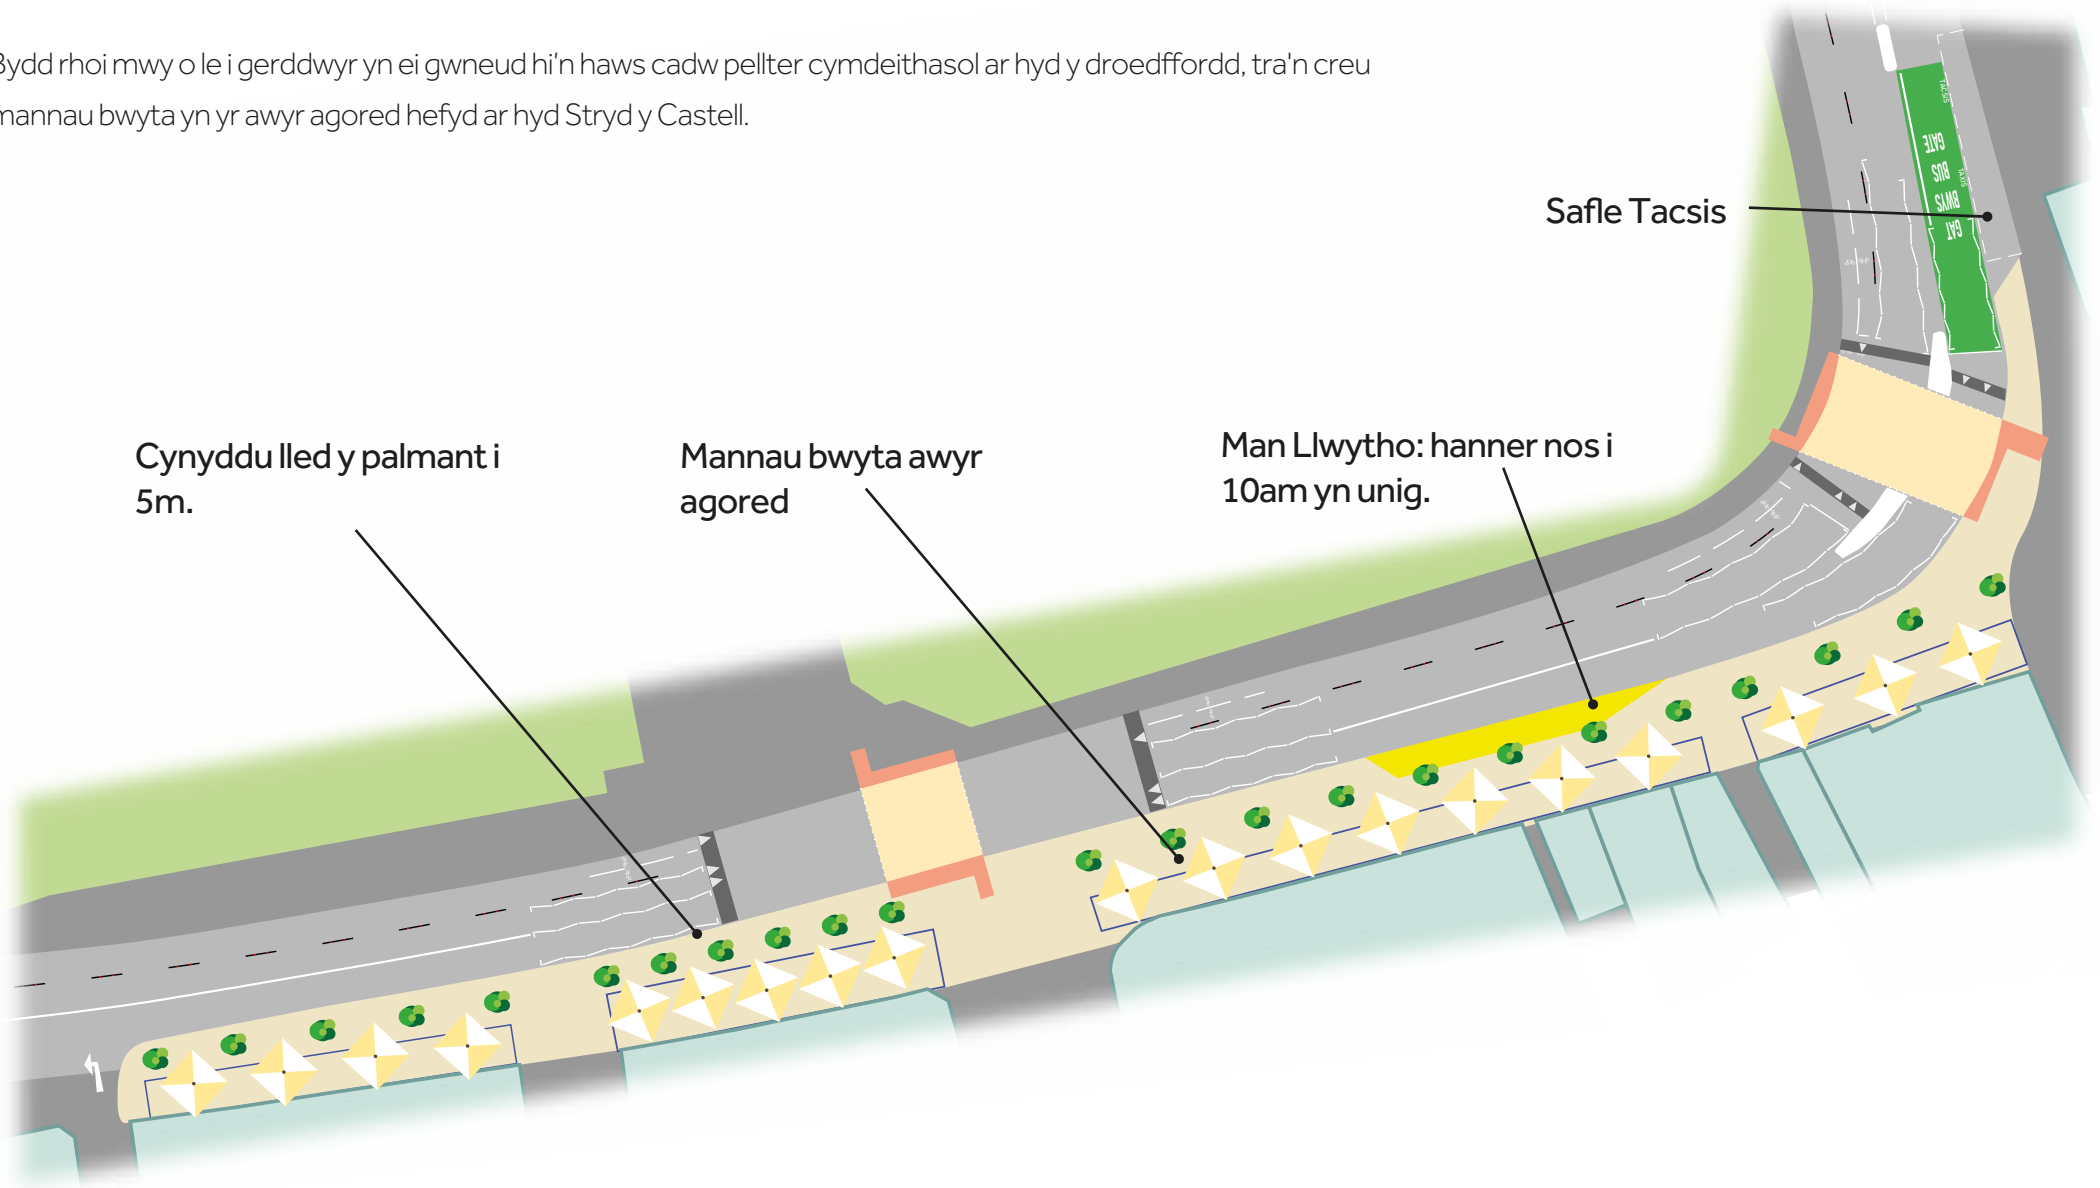

Cynyddu lled y palmant i 5m.

Mannau bwyta awyr agored

Man Llwytho: hanner nos i 10am yn unig.

Safle Taccsis

Trefniadau Dros Dro

Heol y Porth

